

AZAROV^S

Ref. 5617



Ref. 5617 |

Udviklingsland med godkendt projekt i Sanremo

KONTRAKT
VENDITE

ETAGE
1

PRIS
€ 124.000

OVERFLADE
80 KVM

ENERGIKLASSIFICERING
A : 111,78 KWH/M²A

OPVARMNING
AUTONOMO

SOVEVÆRELSE
3

VEDI SUL SITO

BADEVÆRELSE
2

EKSTRA TJENESTER

Alarm, Aircondition, Indbyggede garderober, Bad, Bar, Grill, Skorsten, Kælder, Bruser, Garage, Have, Internet, Jacuzzi, Pool, Terrasse, Havudsigt, Bjergudsigt







AZAROV

SEZIONE B.B

scala 1:100

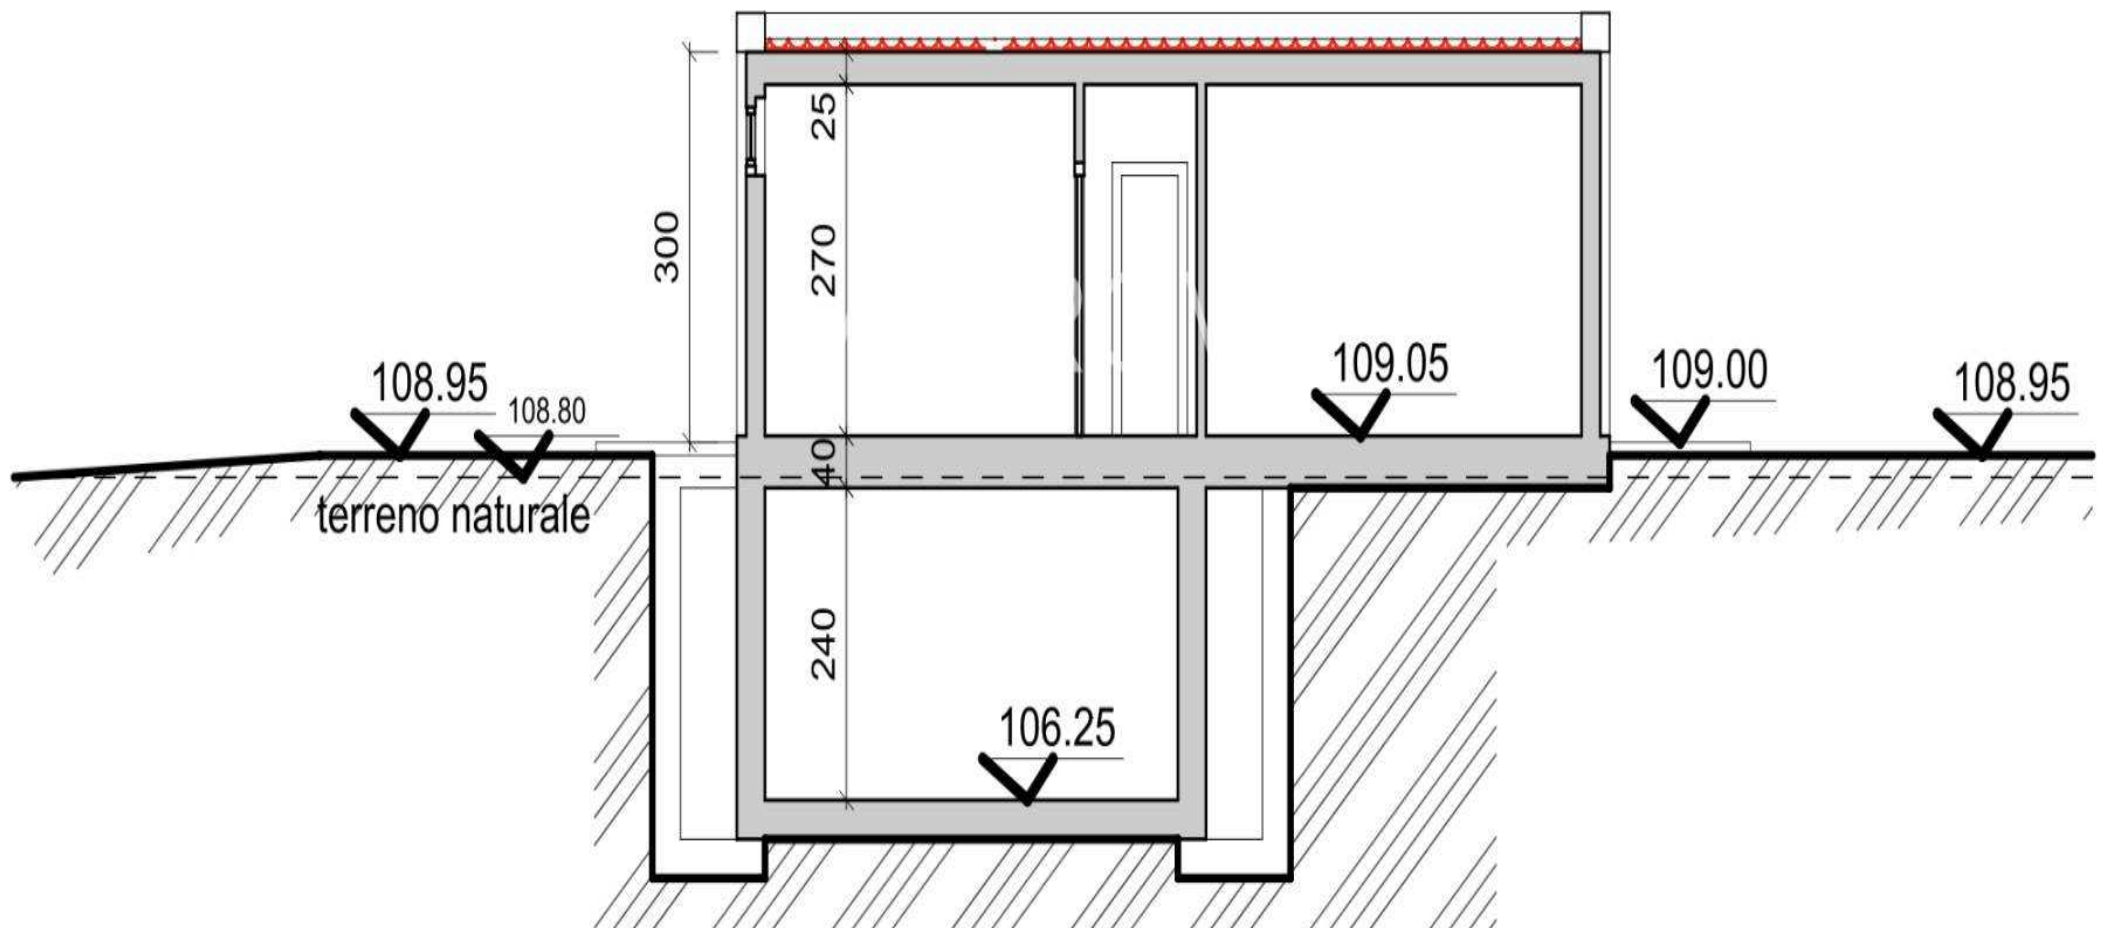

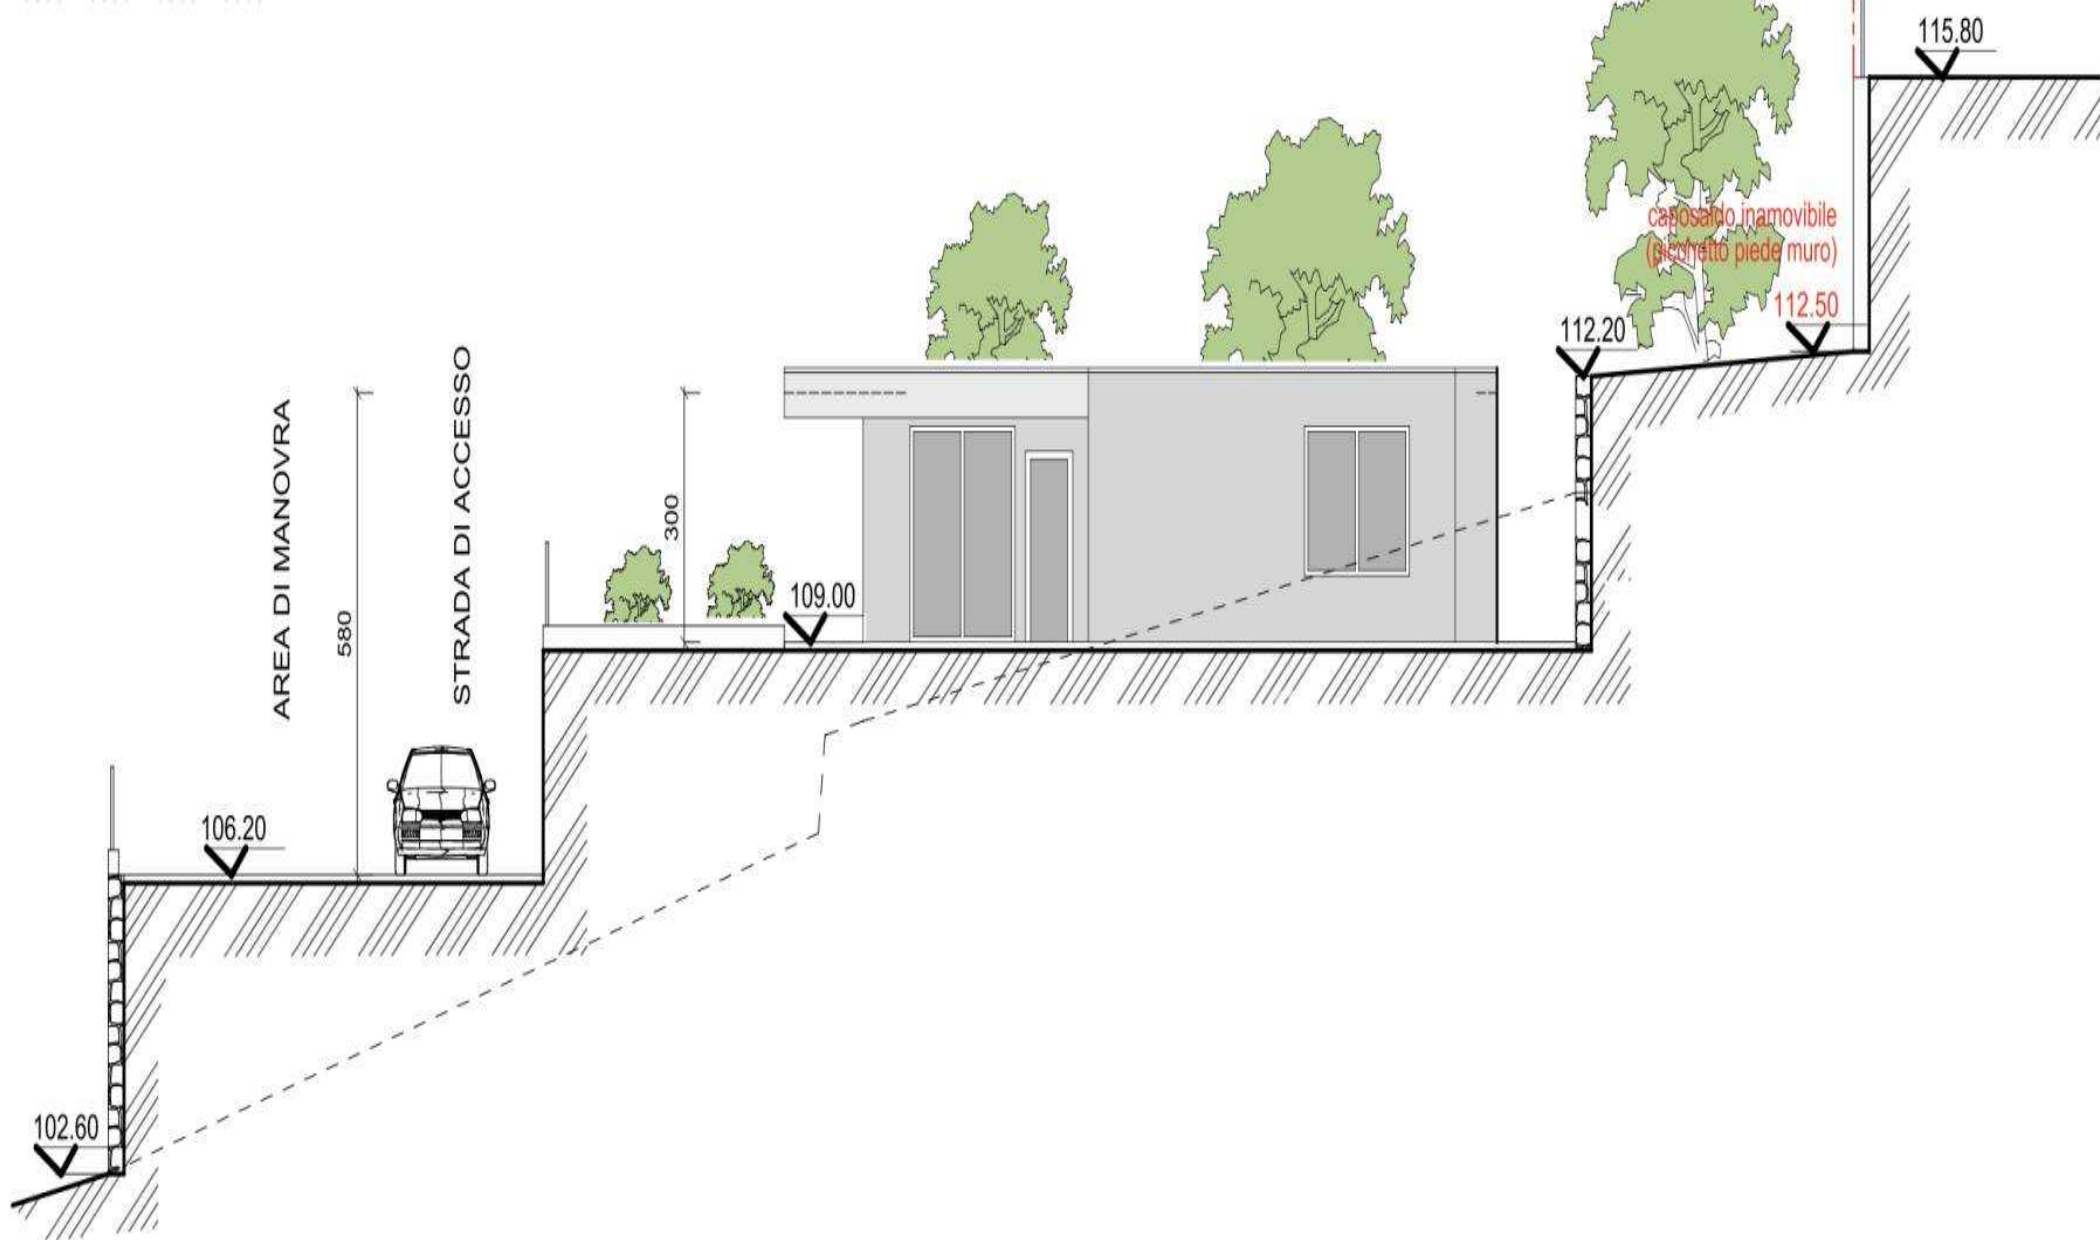

PROSPETTO NORD


scala 1:100



PROSPETTO SUD

scala 1:100



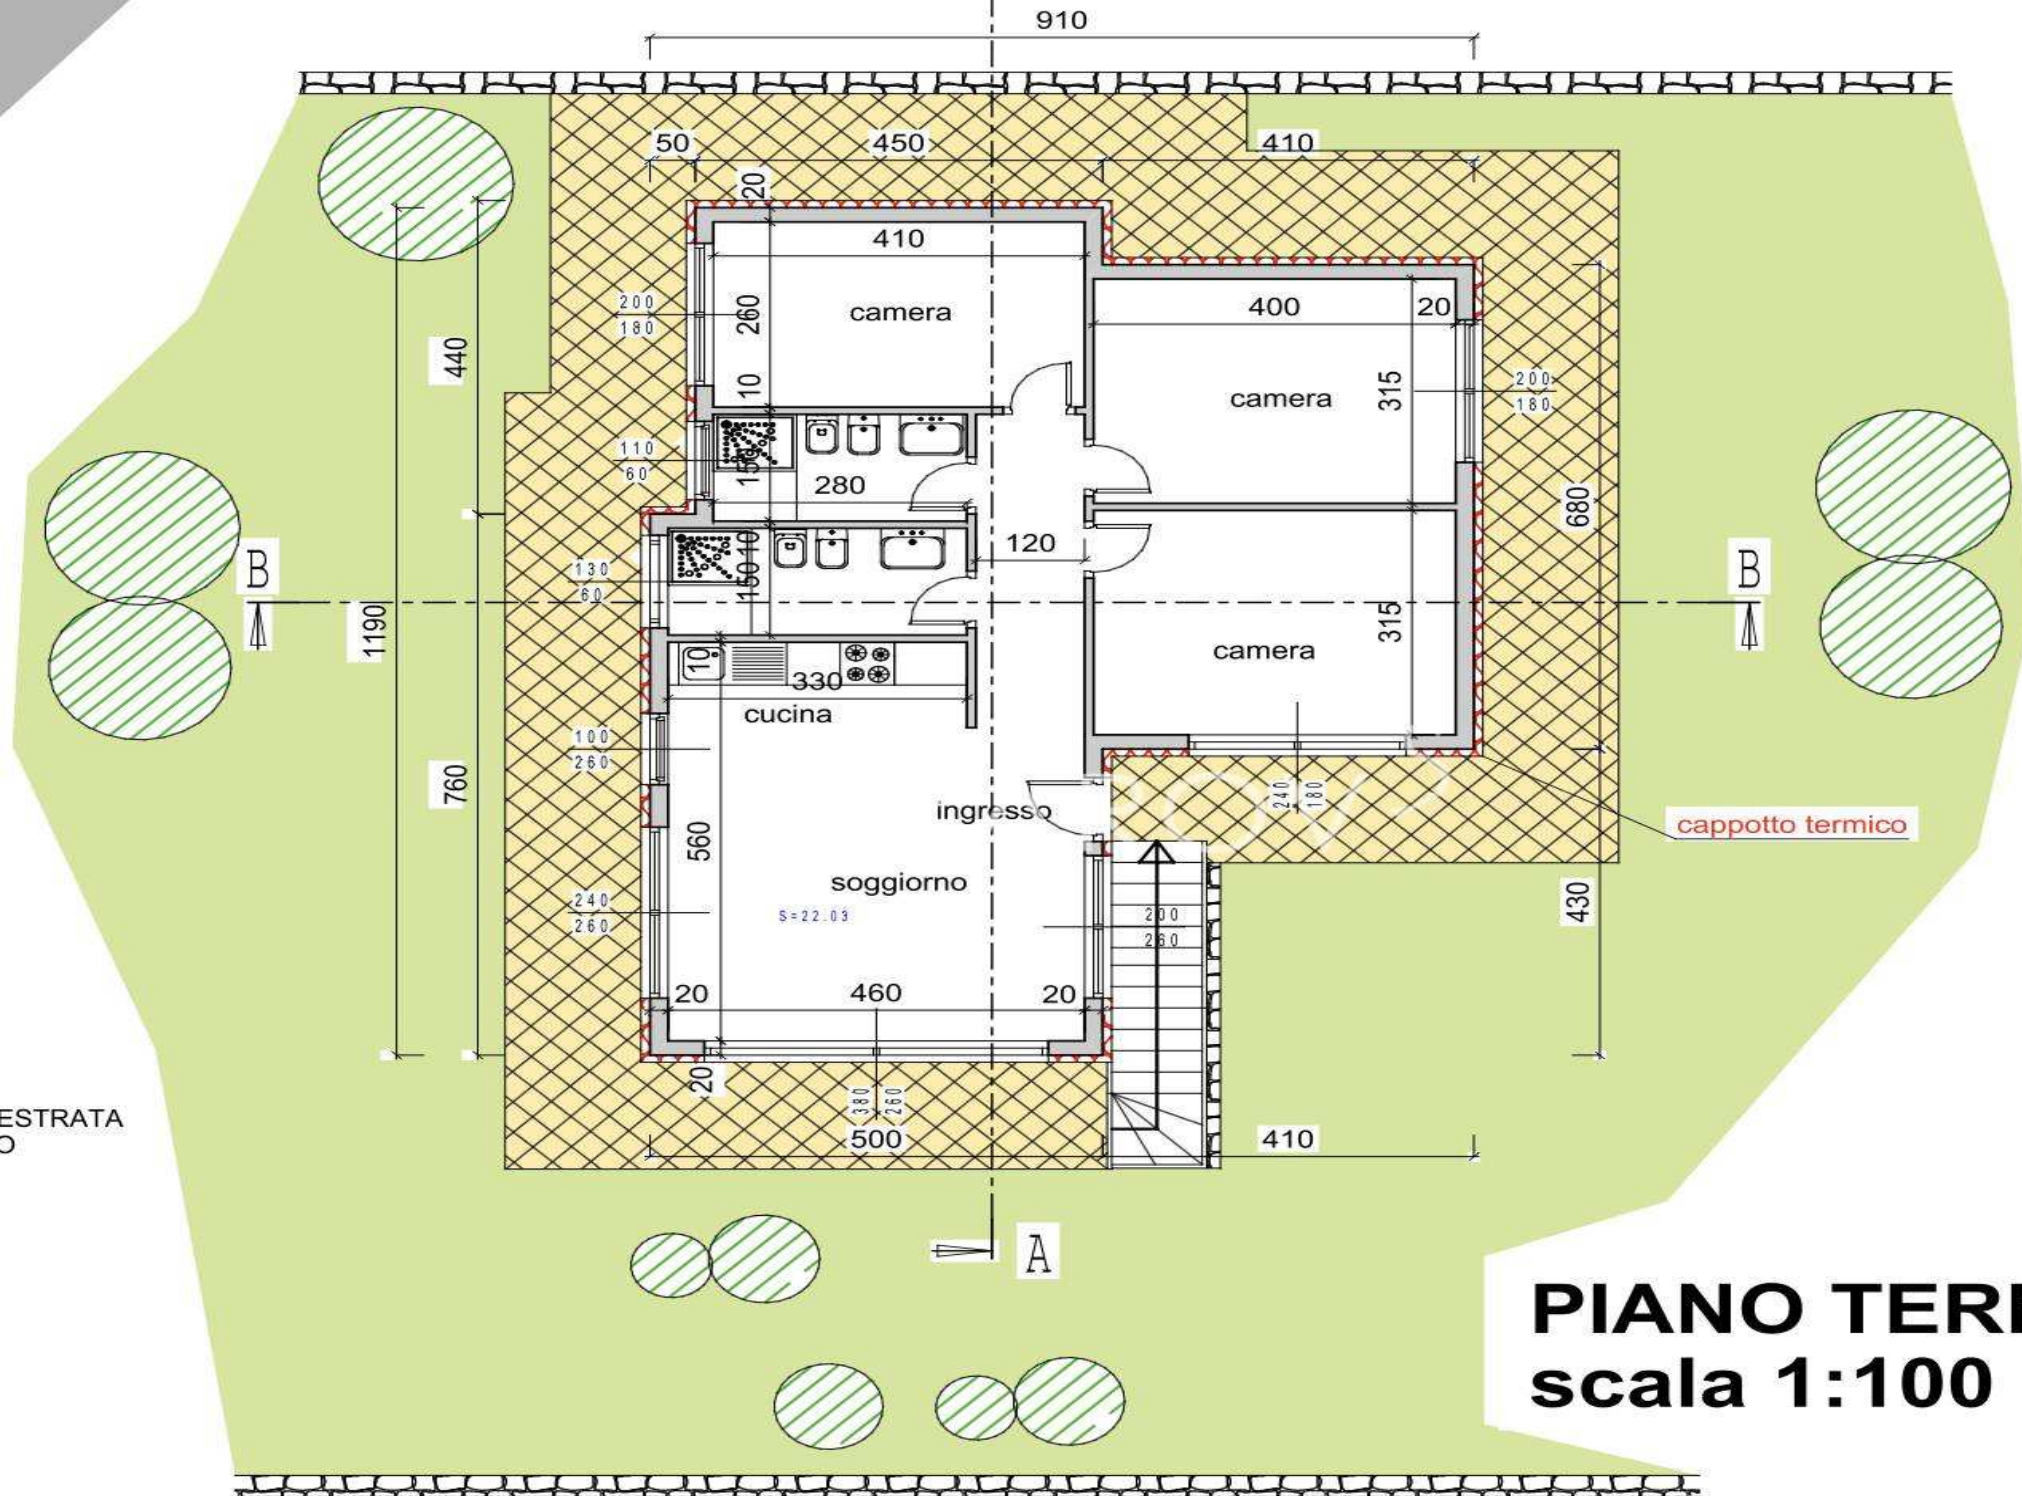

AZAROV^S

azarovs.dk a@azarovs.ru

SANREMO

Corso Imperatrice, 8
(+39) 0184639032 (+39) 3884227146