

AZAROV<sup>S</sup>

Ref. 5626



Ref. 5626 |

## *Bygningshus på 570 m2 til salg i Sanremo*

KONTRAKT  
VENDITE

ETAGE  
1/4

PRIS  
€ 620.000

OVERFLADE  
570 KVM

ENERGIKLASSIFICERING  
A : 189,78 KWH/M<sup>2</sup>A

OPVARMNING  
AUTONOMO

SOVEVÆRELSE  
18

VEDI SUL SITO

BADEVÆRELSE  
12

### EKSTRA TJENESTER


Terrasse, Internet, Have, Garage, Bruser, Bad, Loftsrum, Elevator, Alarm, Aircondition, Indbyggede garderober





**PIANO AUTORIMESSE INTERRATO**  
**scala 1:100**





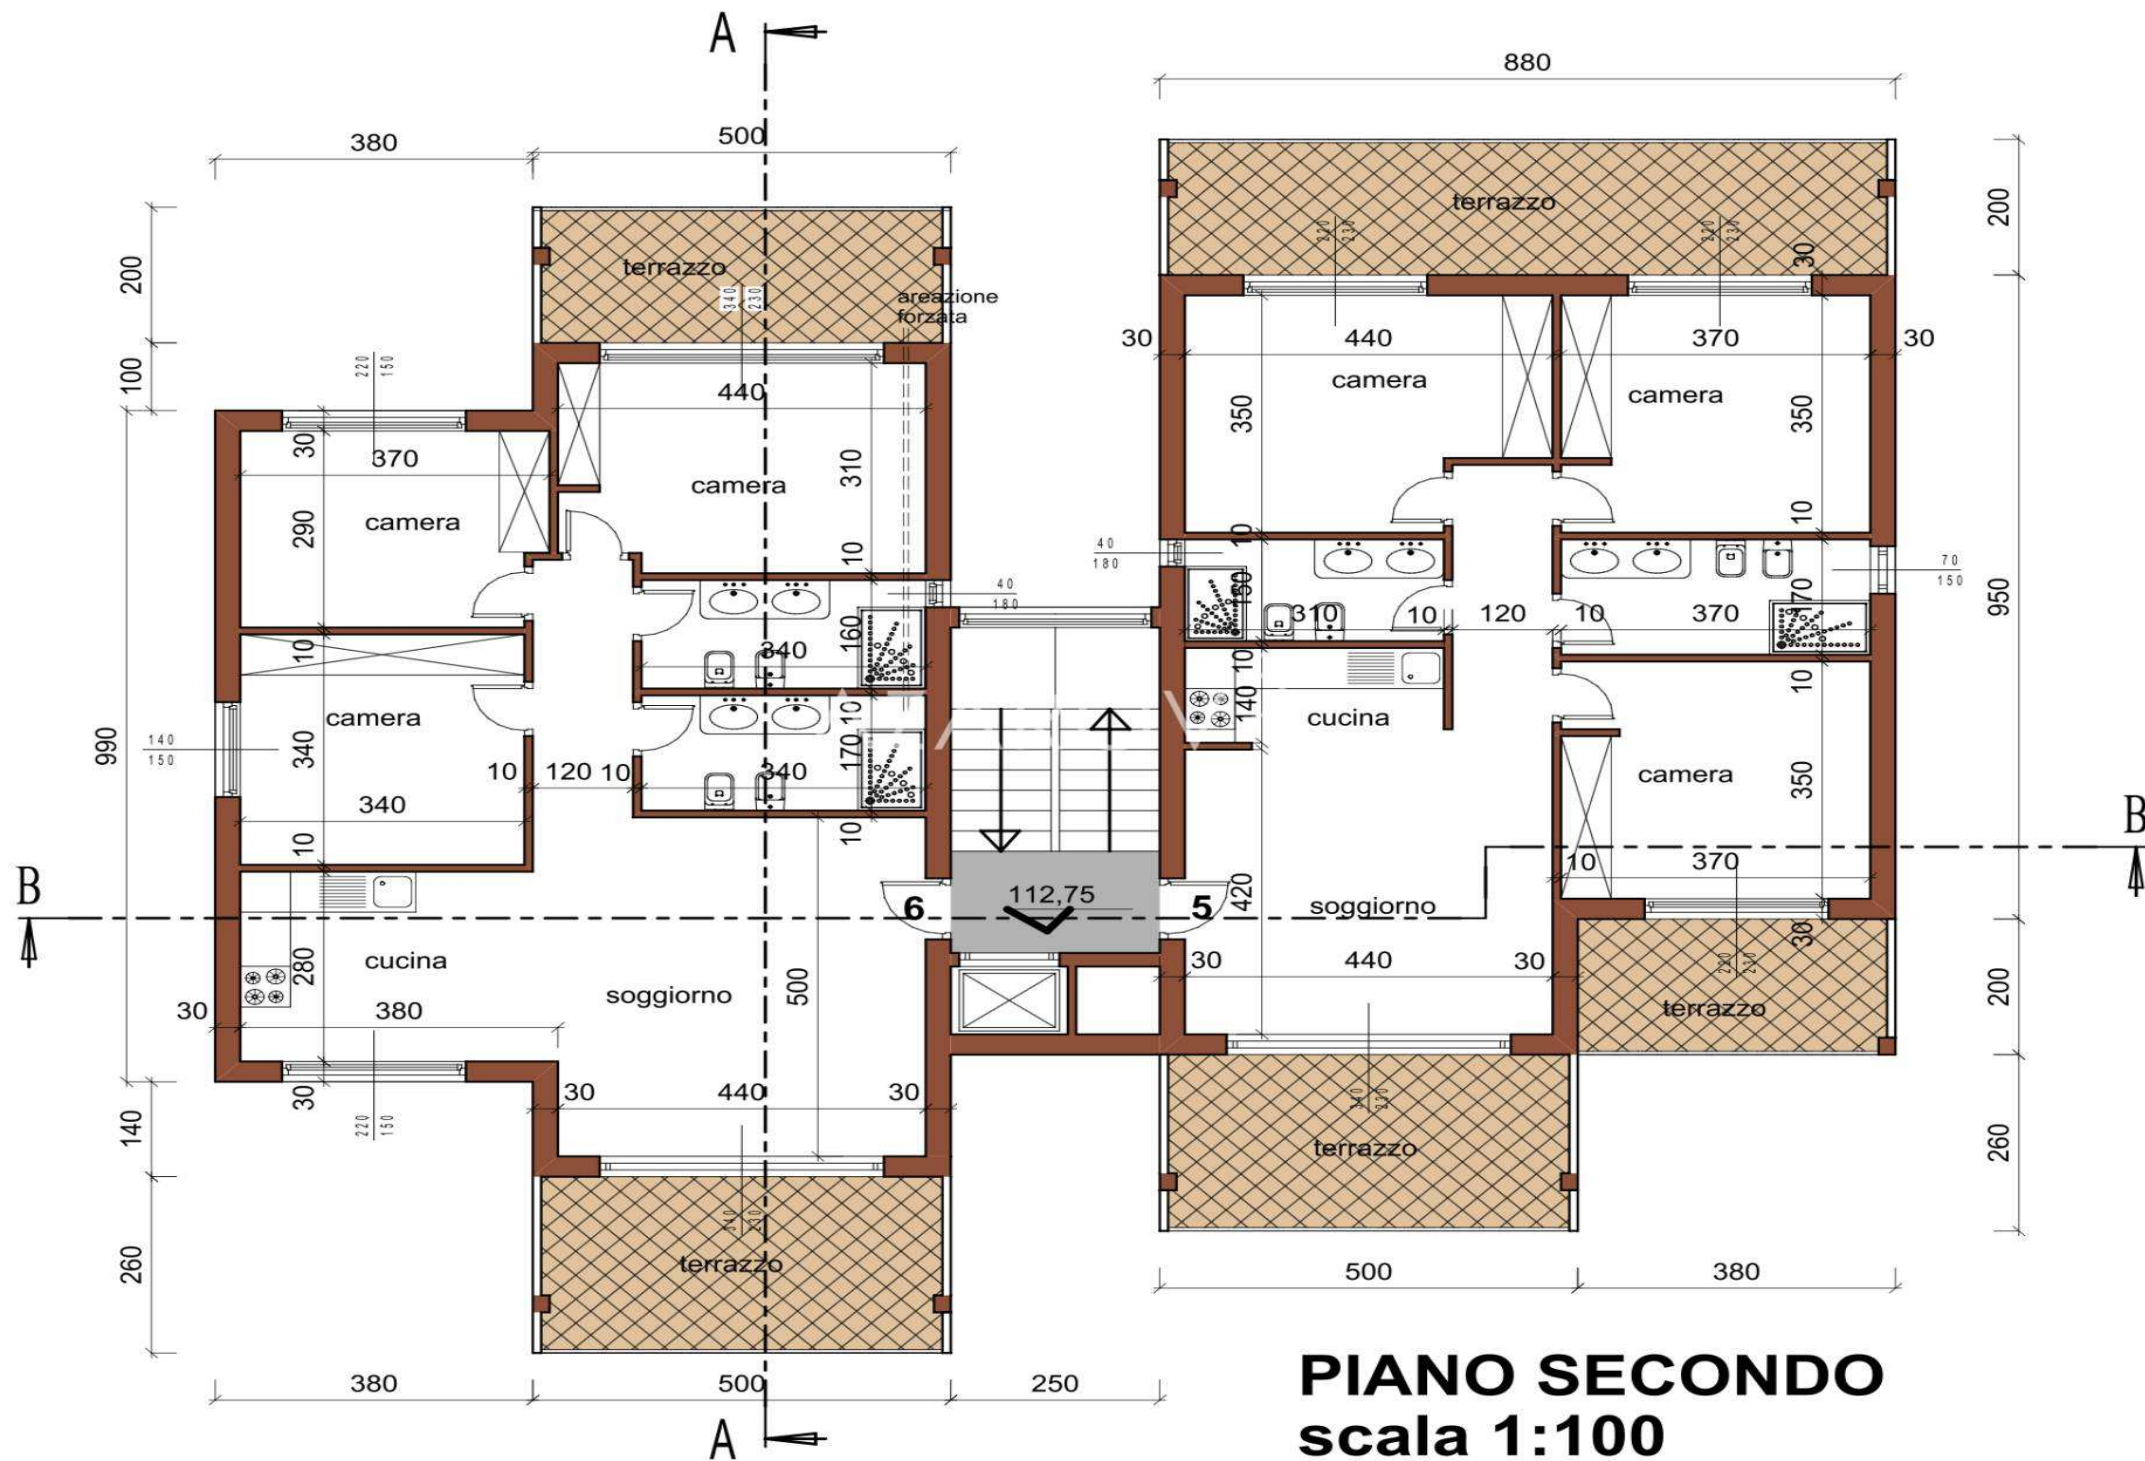


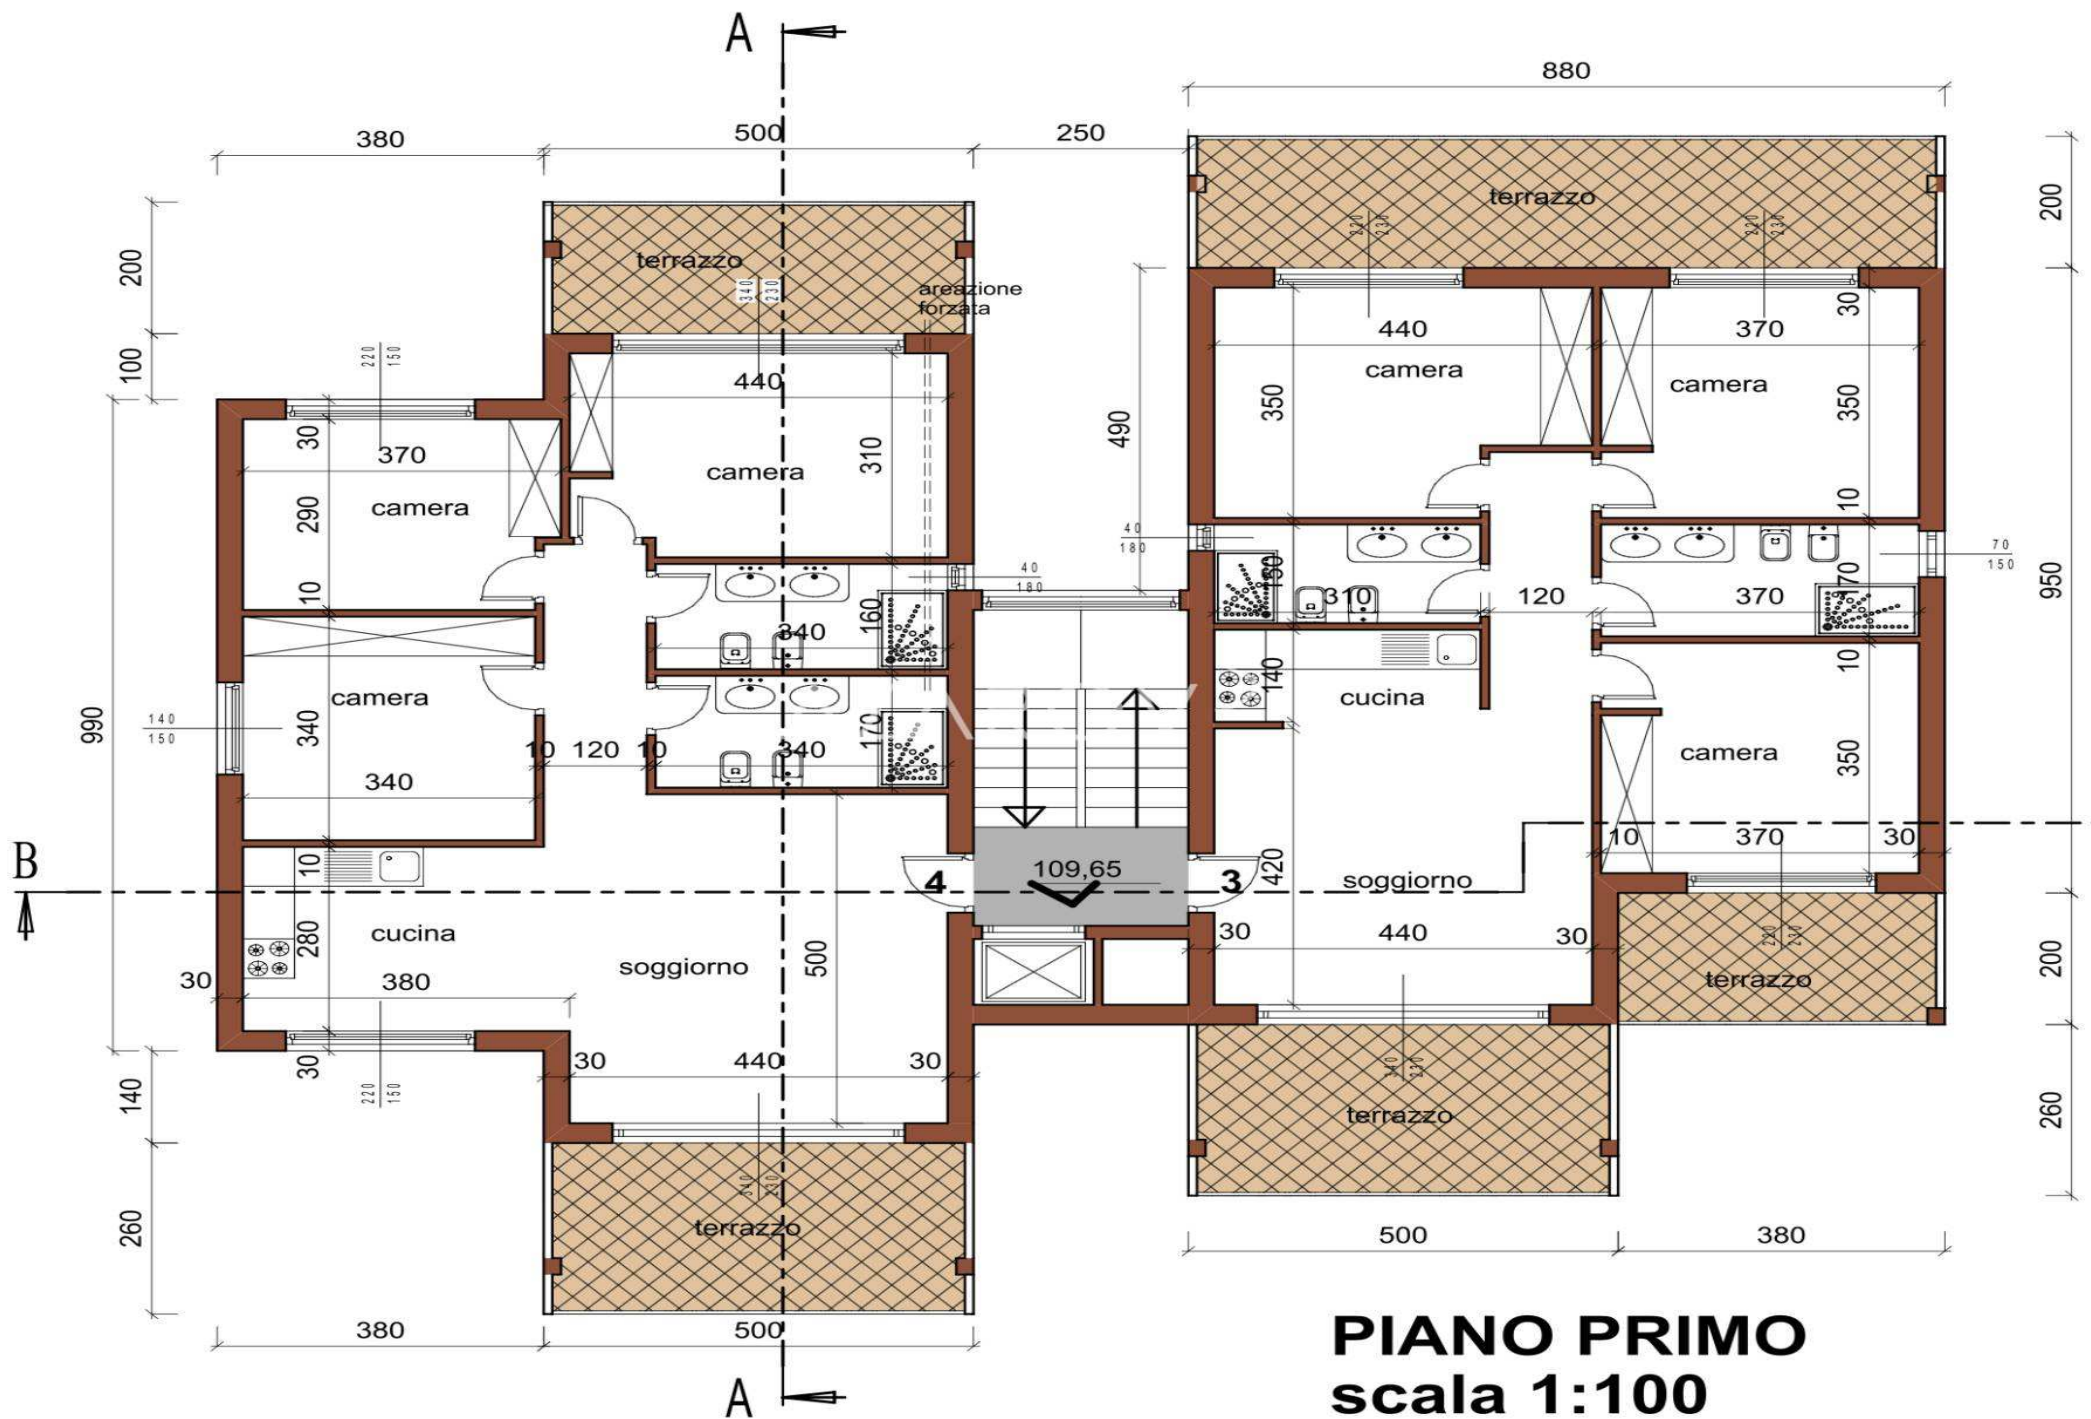

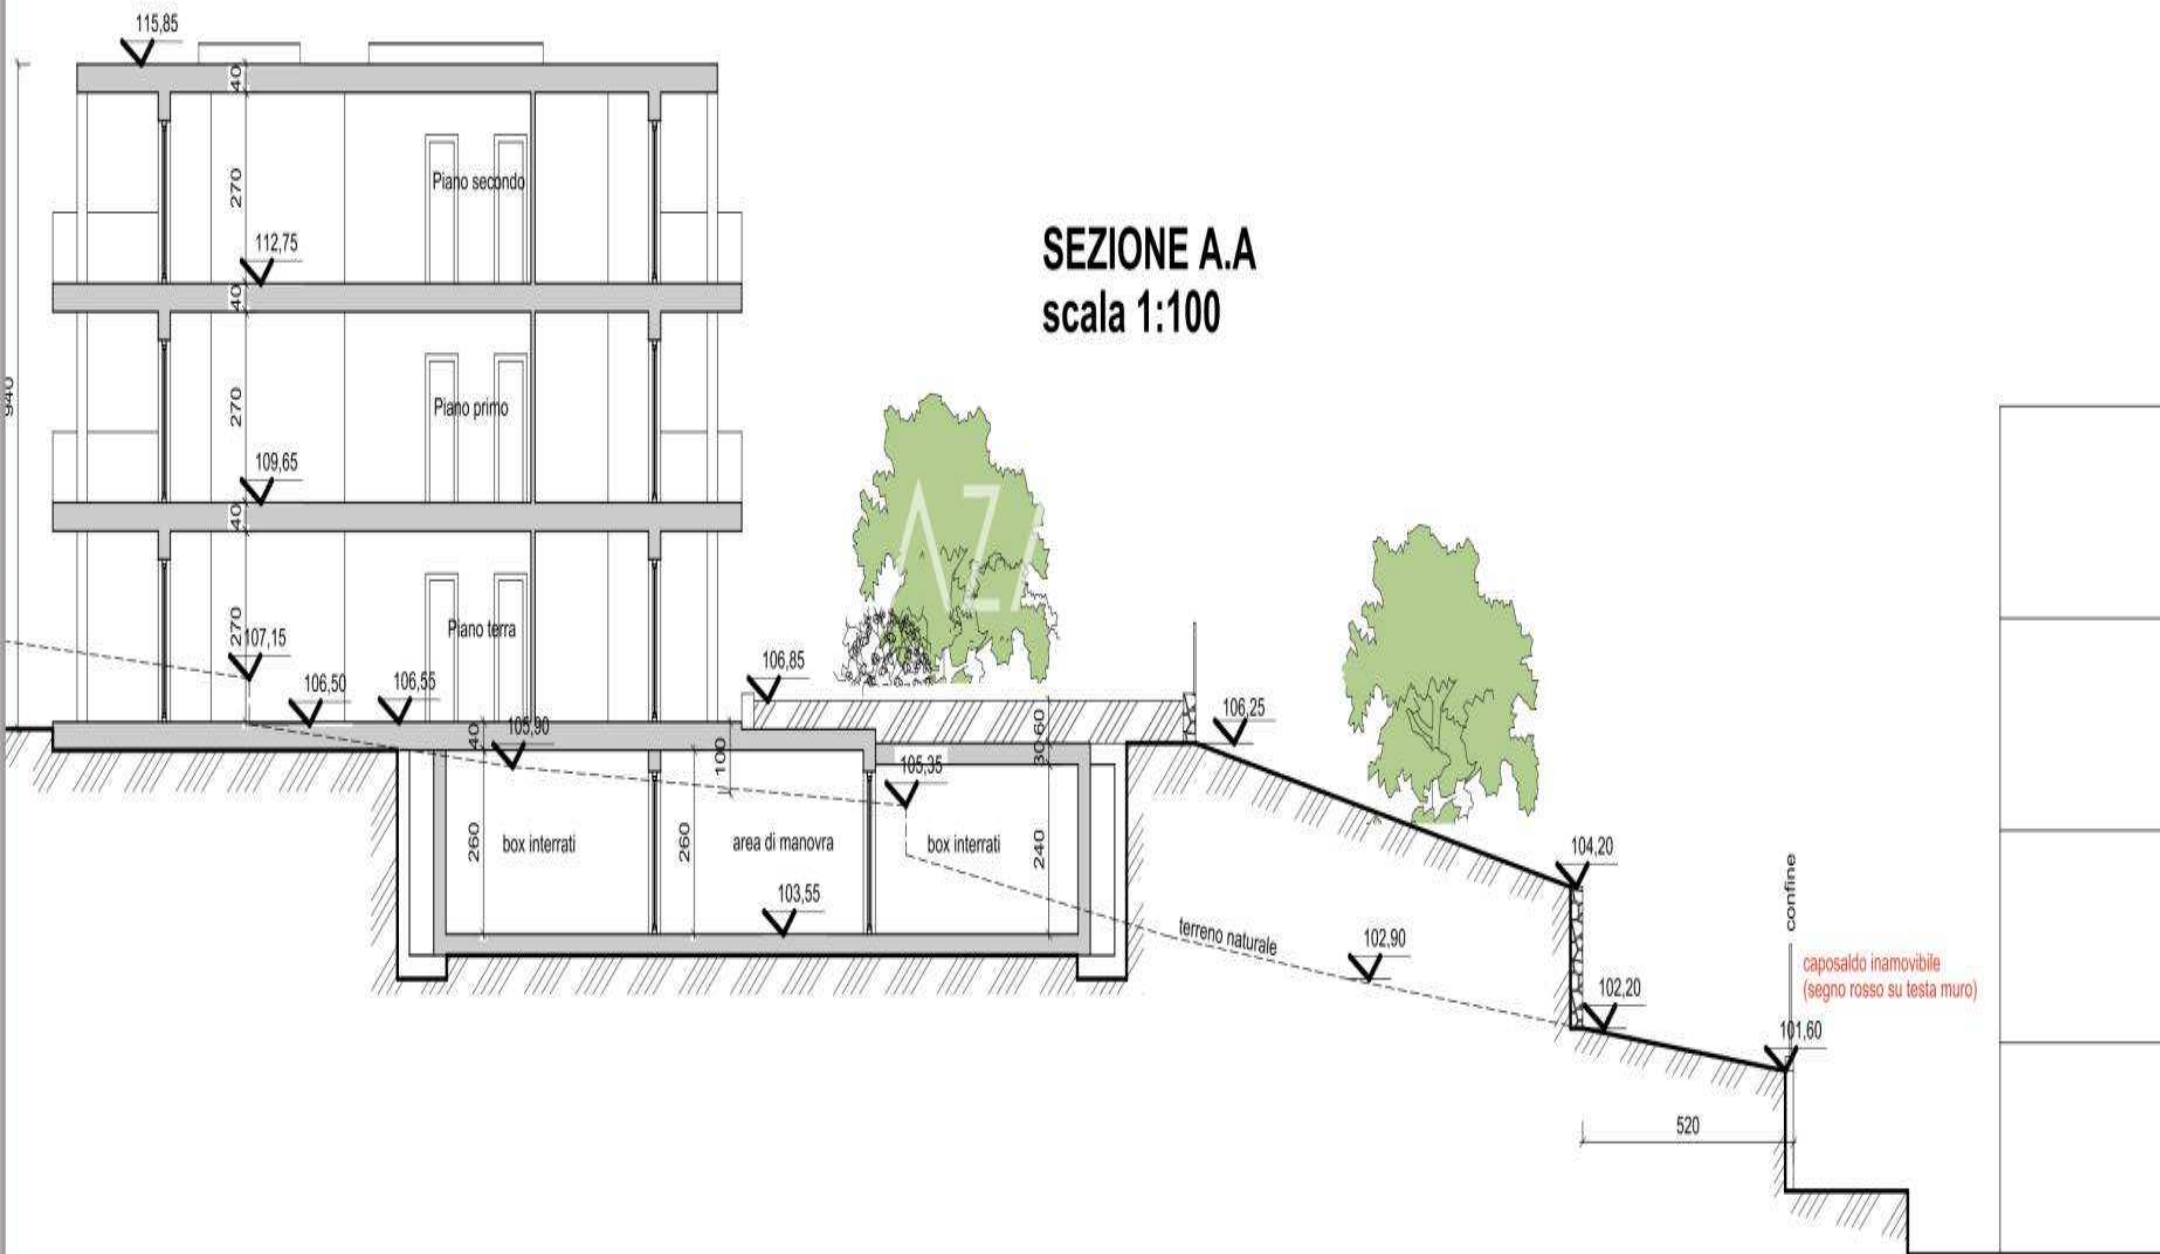


**SEZIONE C.C**



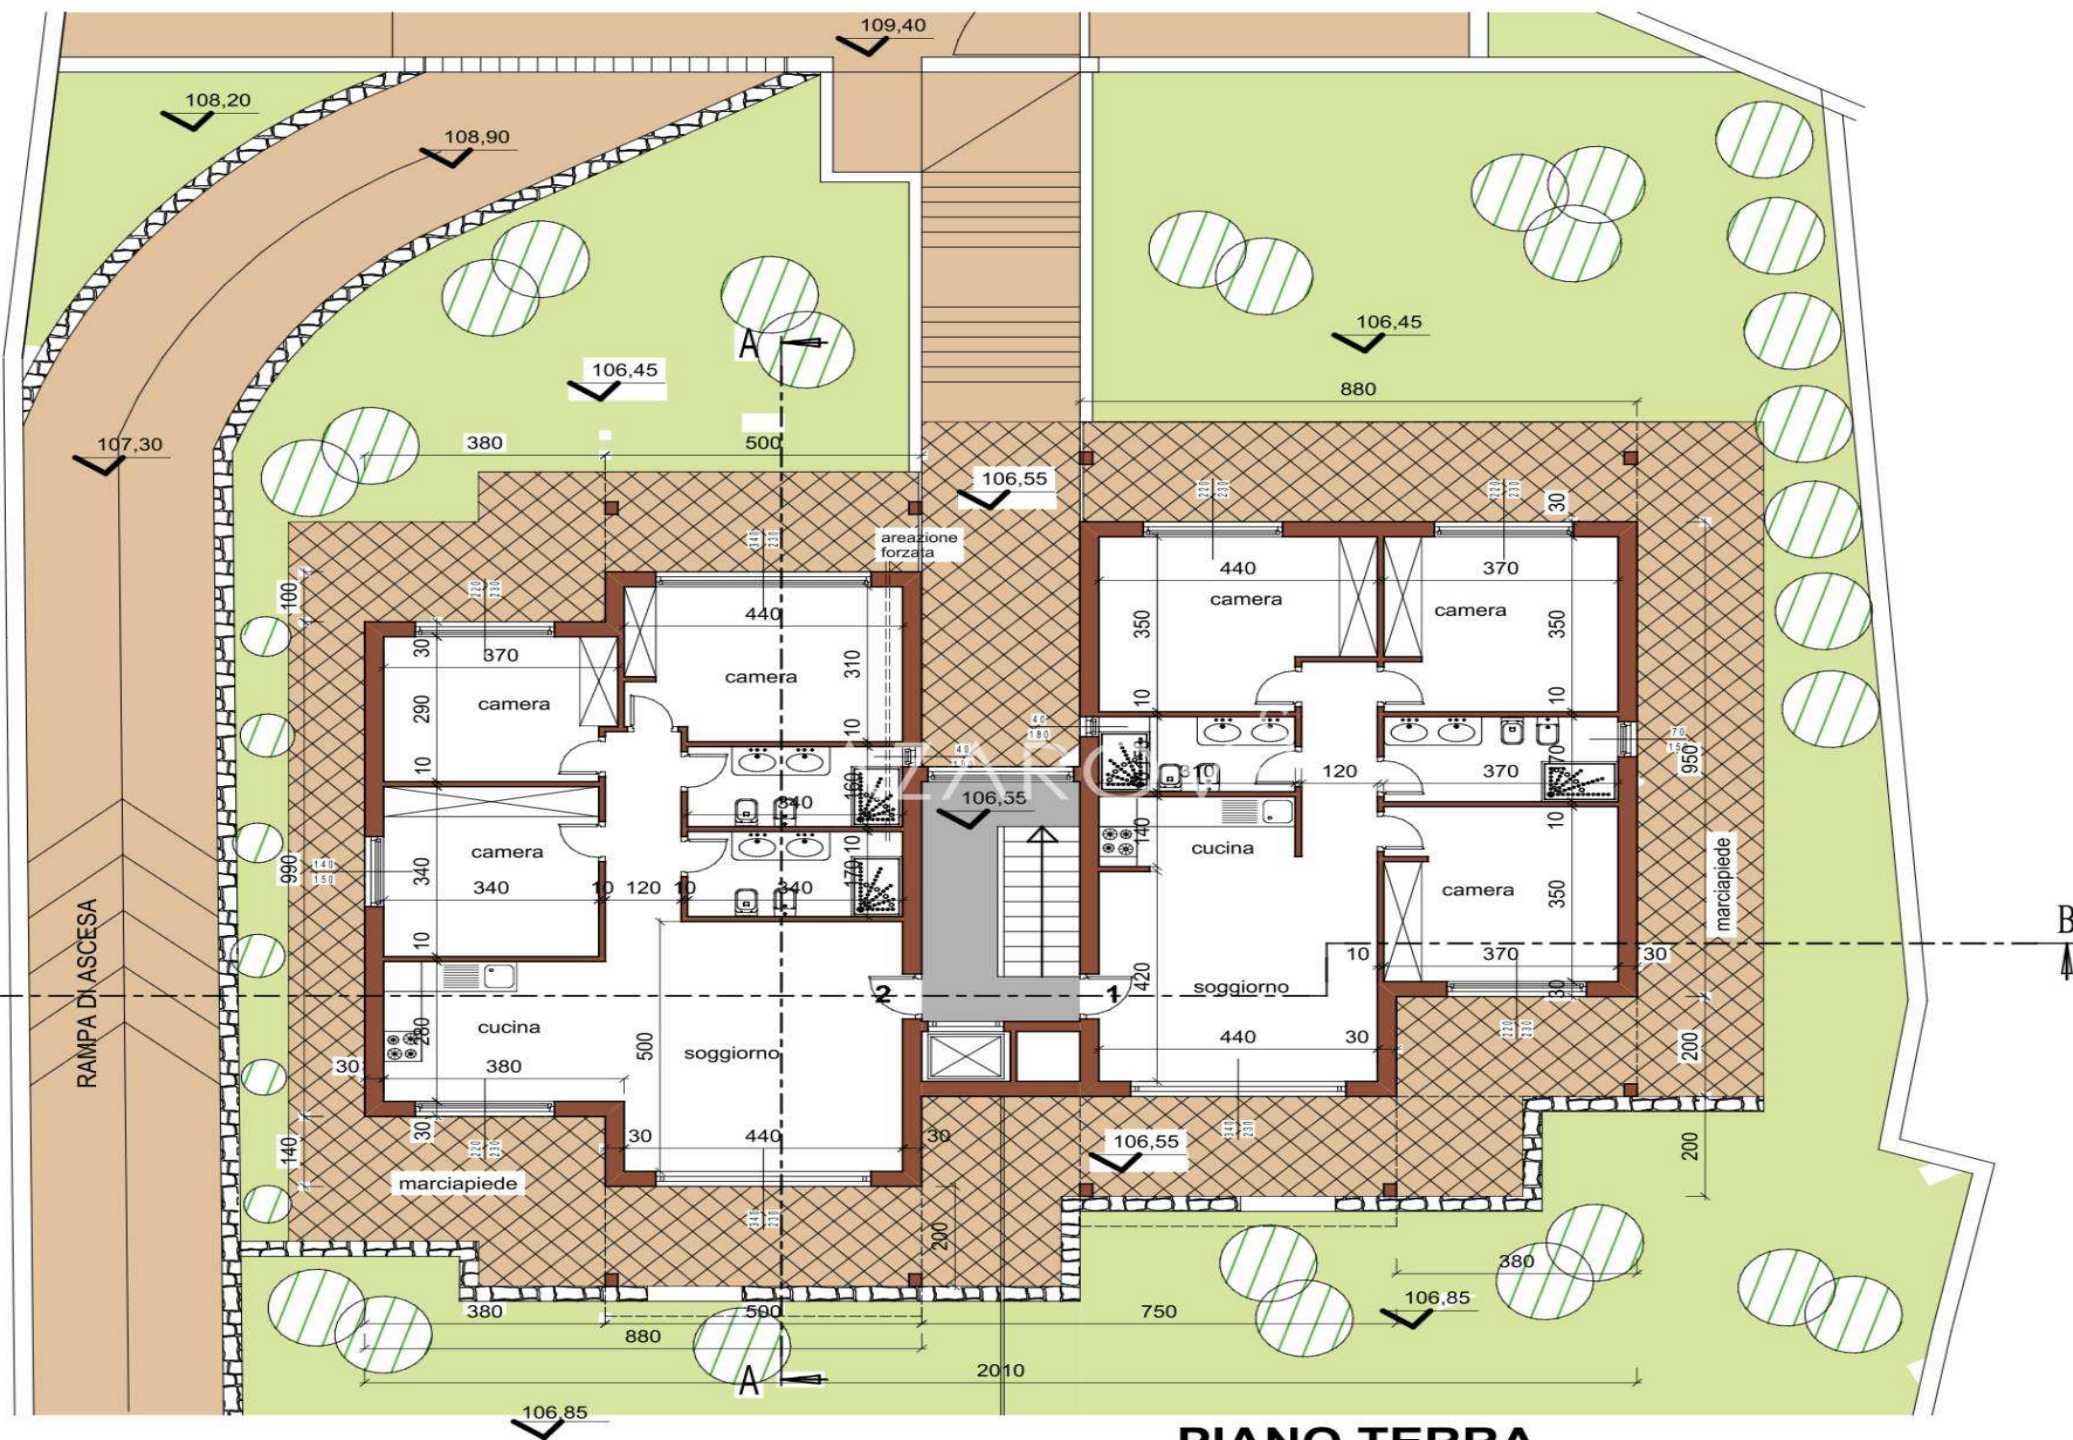

**PIANO TERRA**  
**scala 1:100**

# SEZIONE C.C scala 1:100

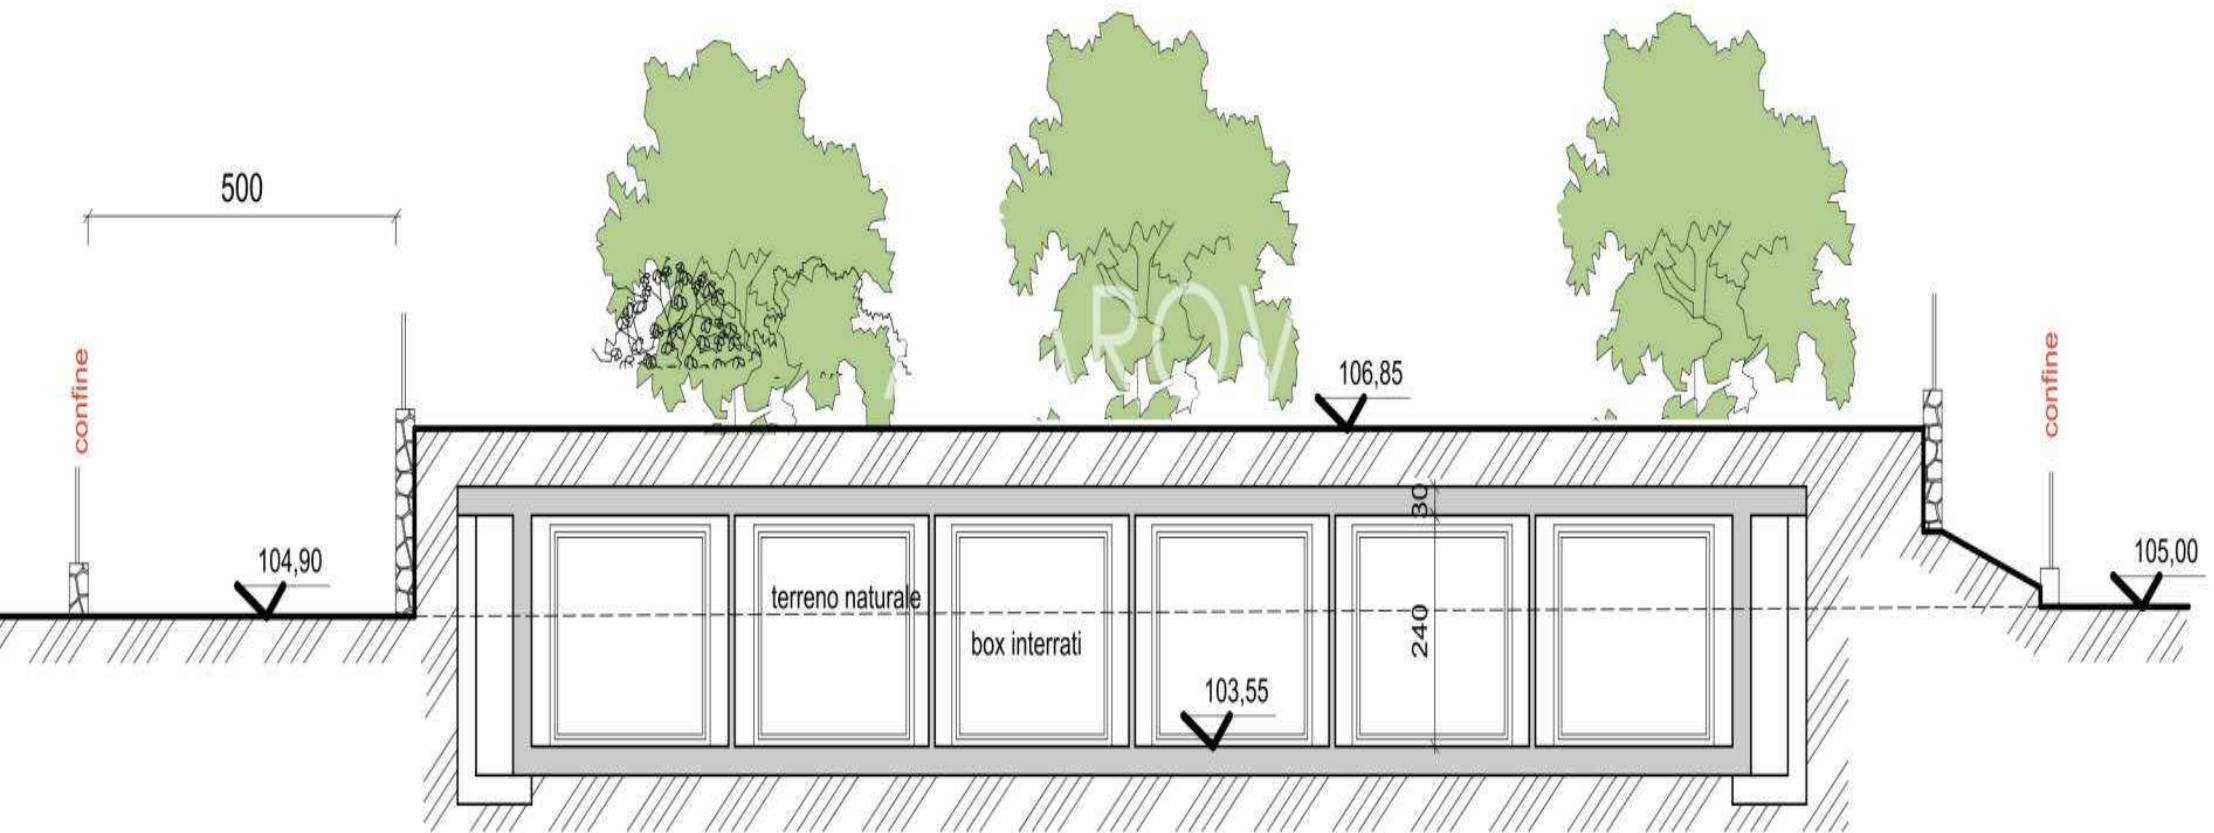




# SEZIONE B.B scala 1:100



PROSPETTO EST  
scala 1:100

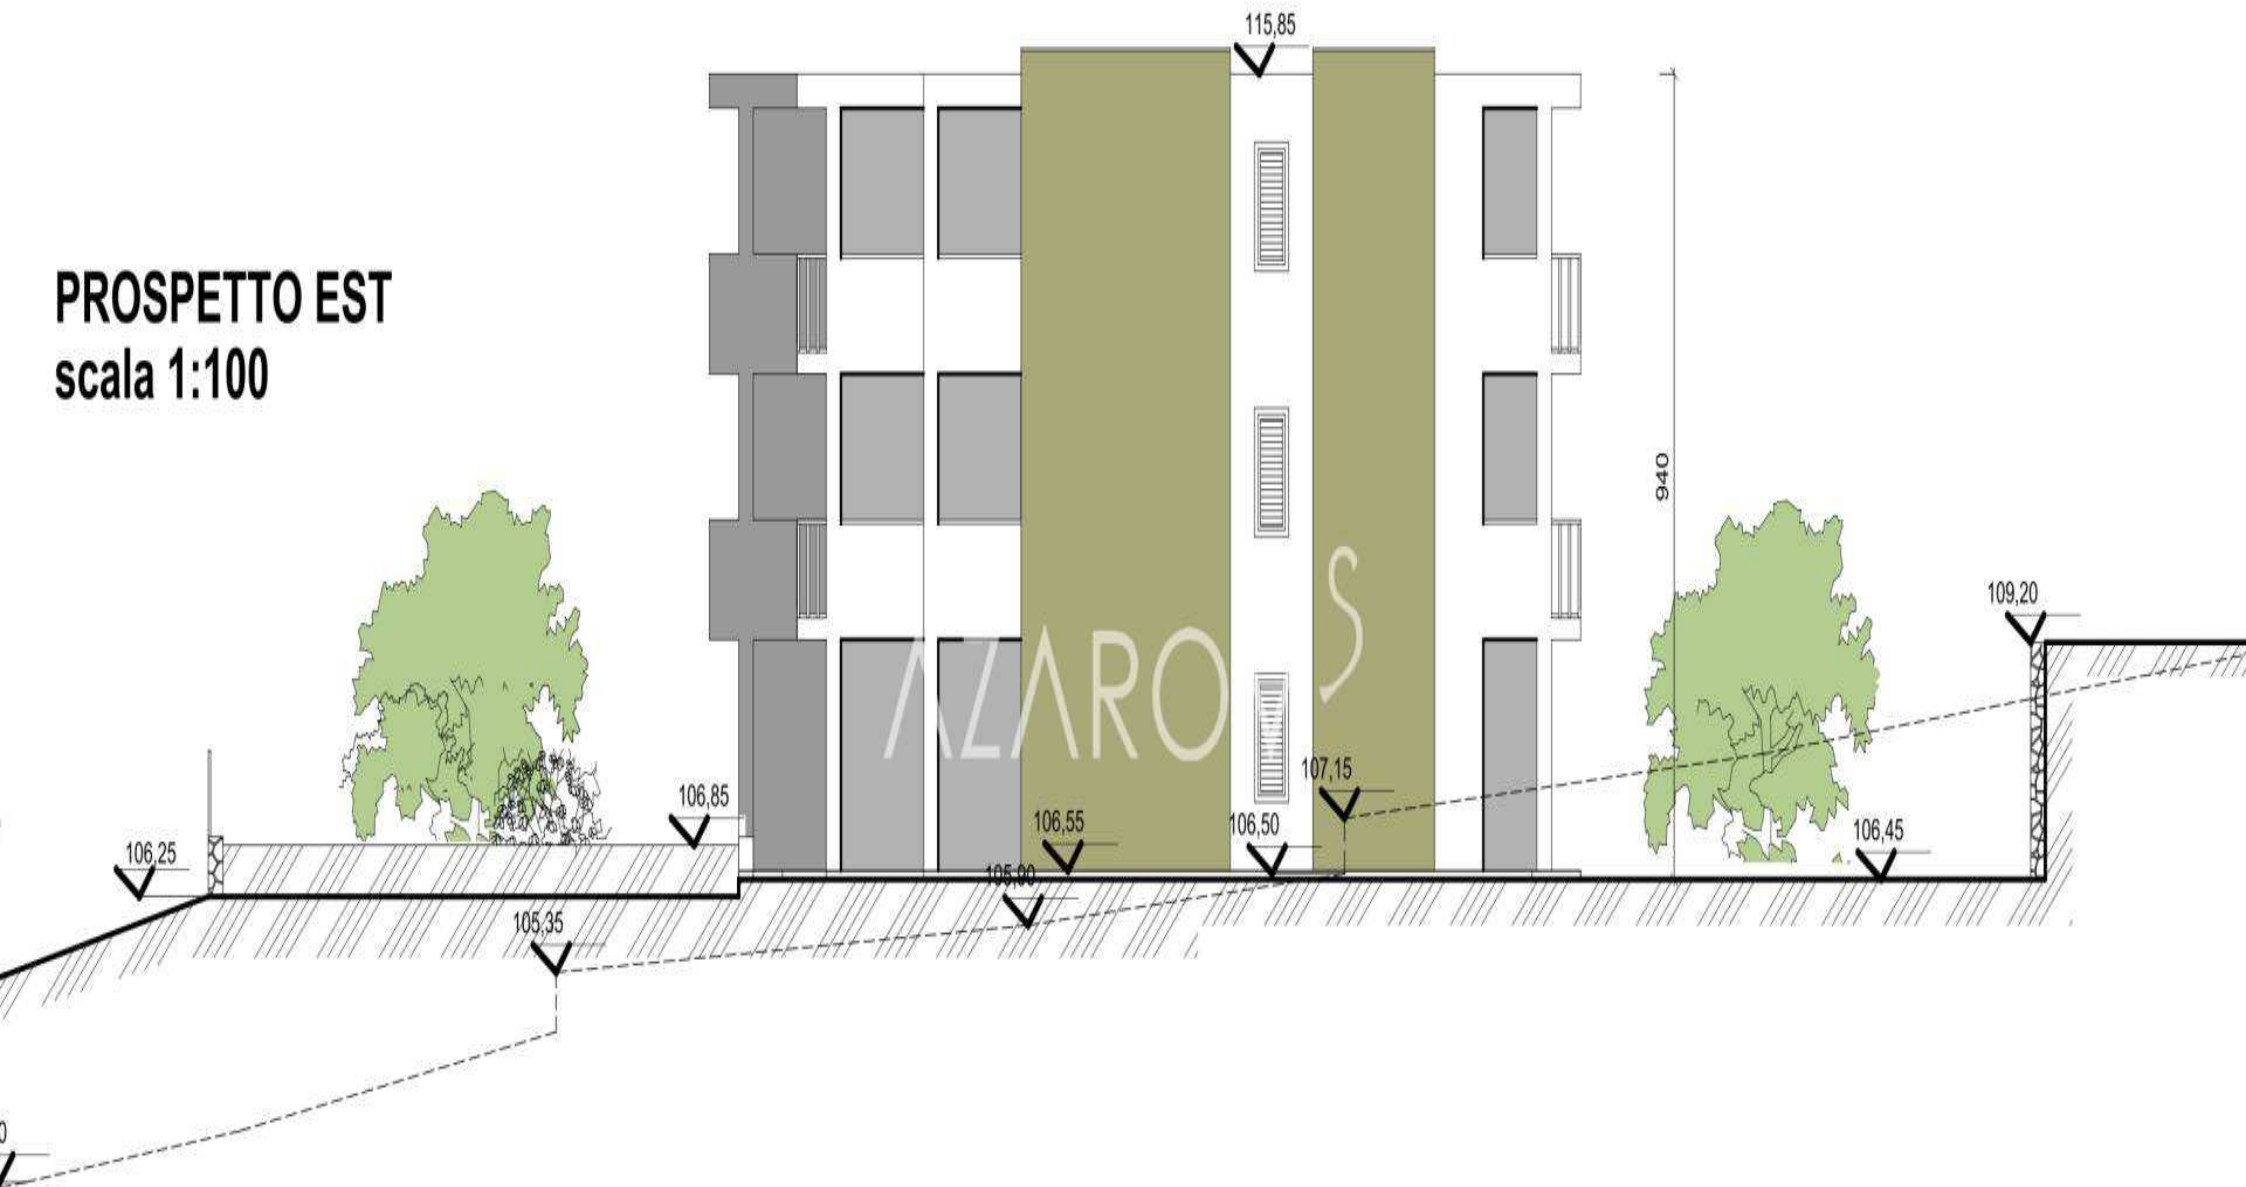





**PROSPETTO OVEST**  
**scala 1:100**

# AZAROV<sup>S</sup>

azarovs.dk    a@azarovs.ru

SANREMO

Corso Imperatrice, 8  
(+39) 0184639032    (+39) 3884227146